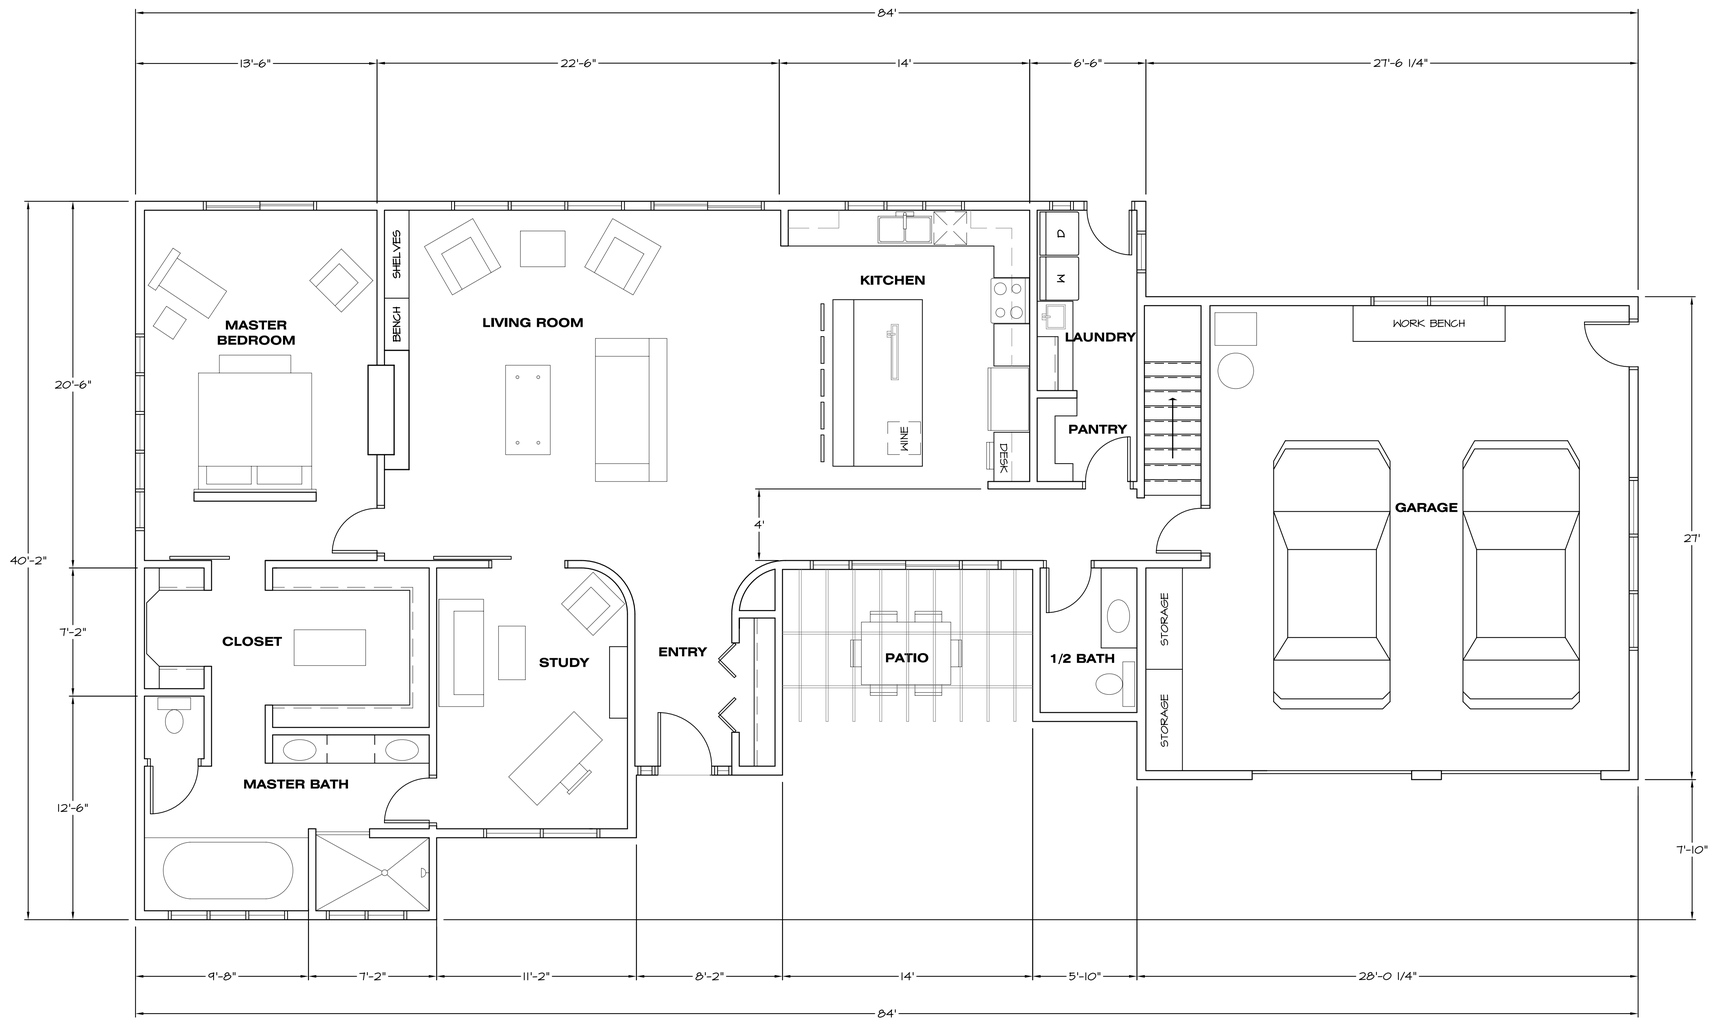

FLOOR PLAN - MAIN

SCALE: 1/4" = 1'-0"